
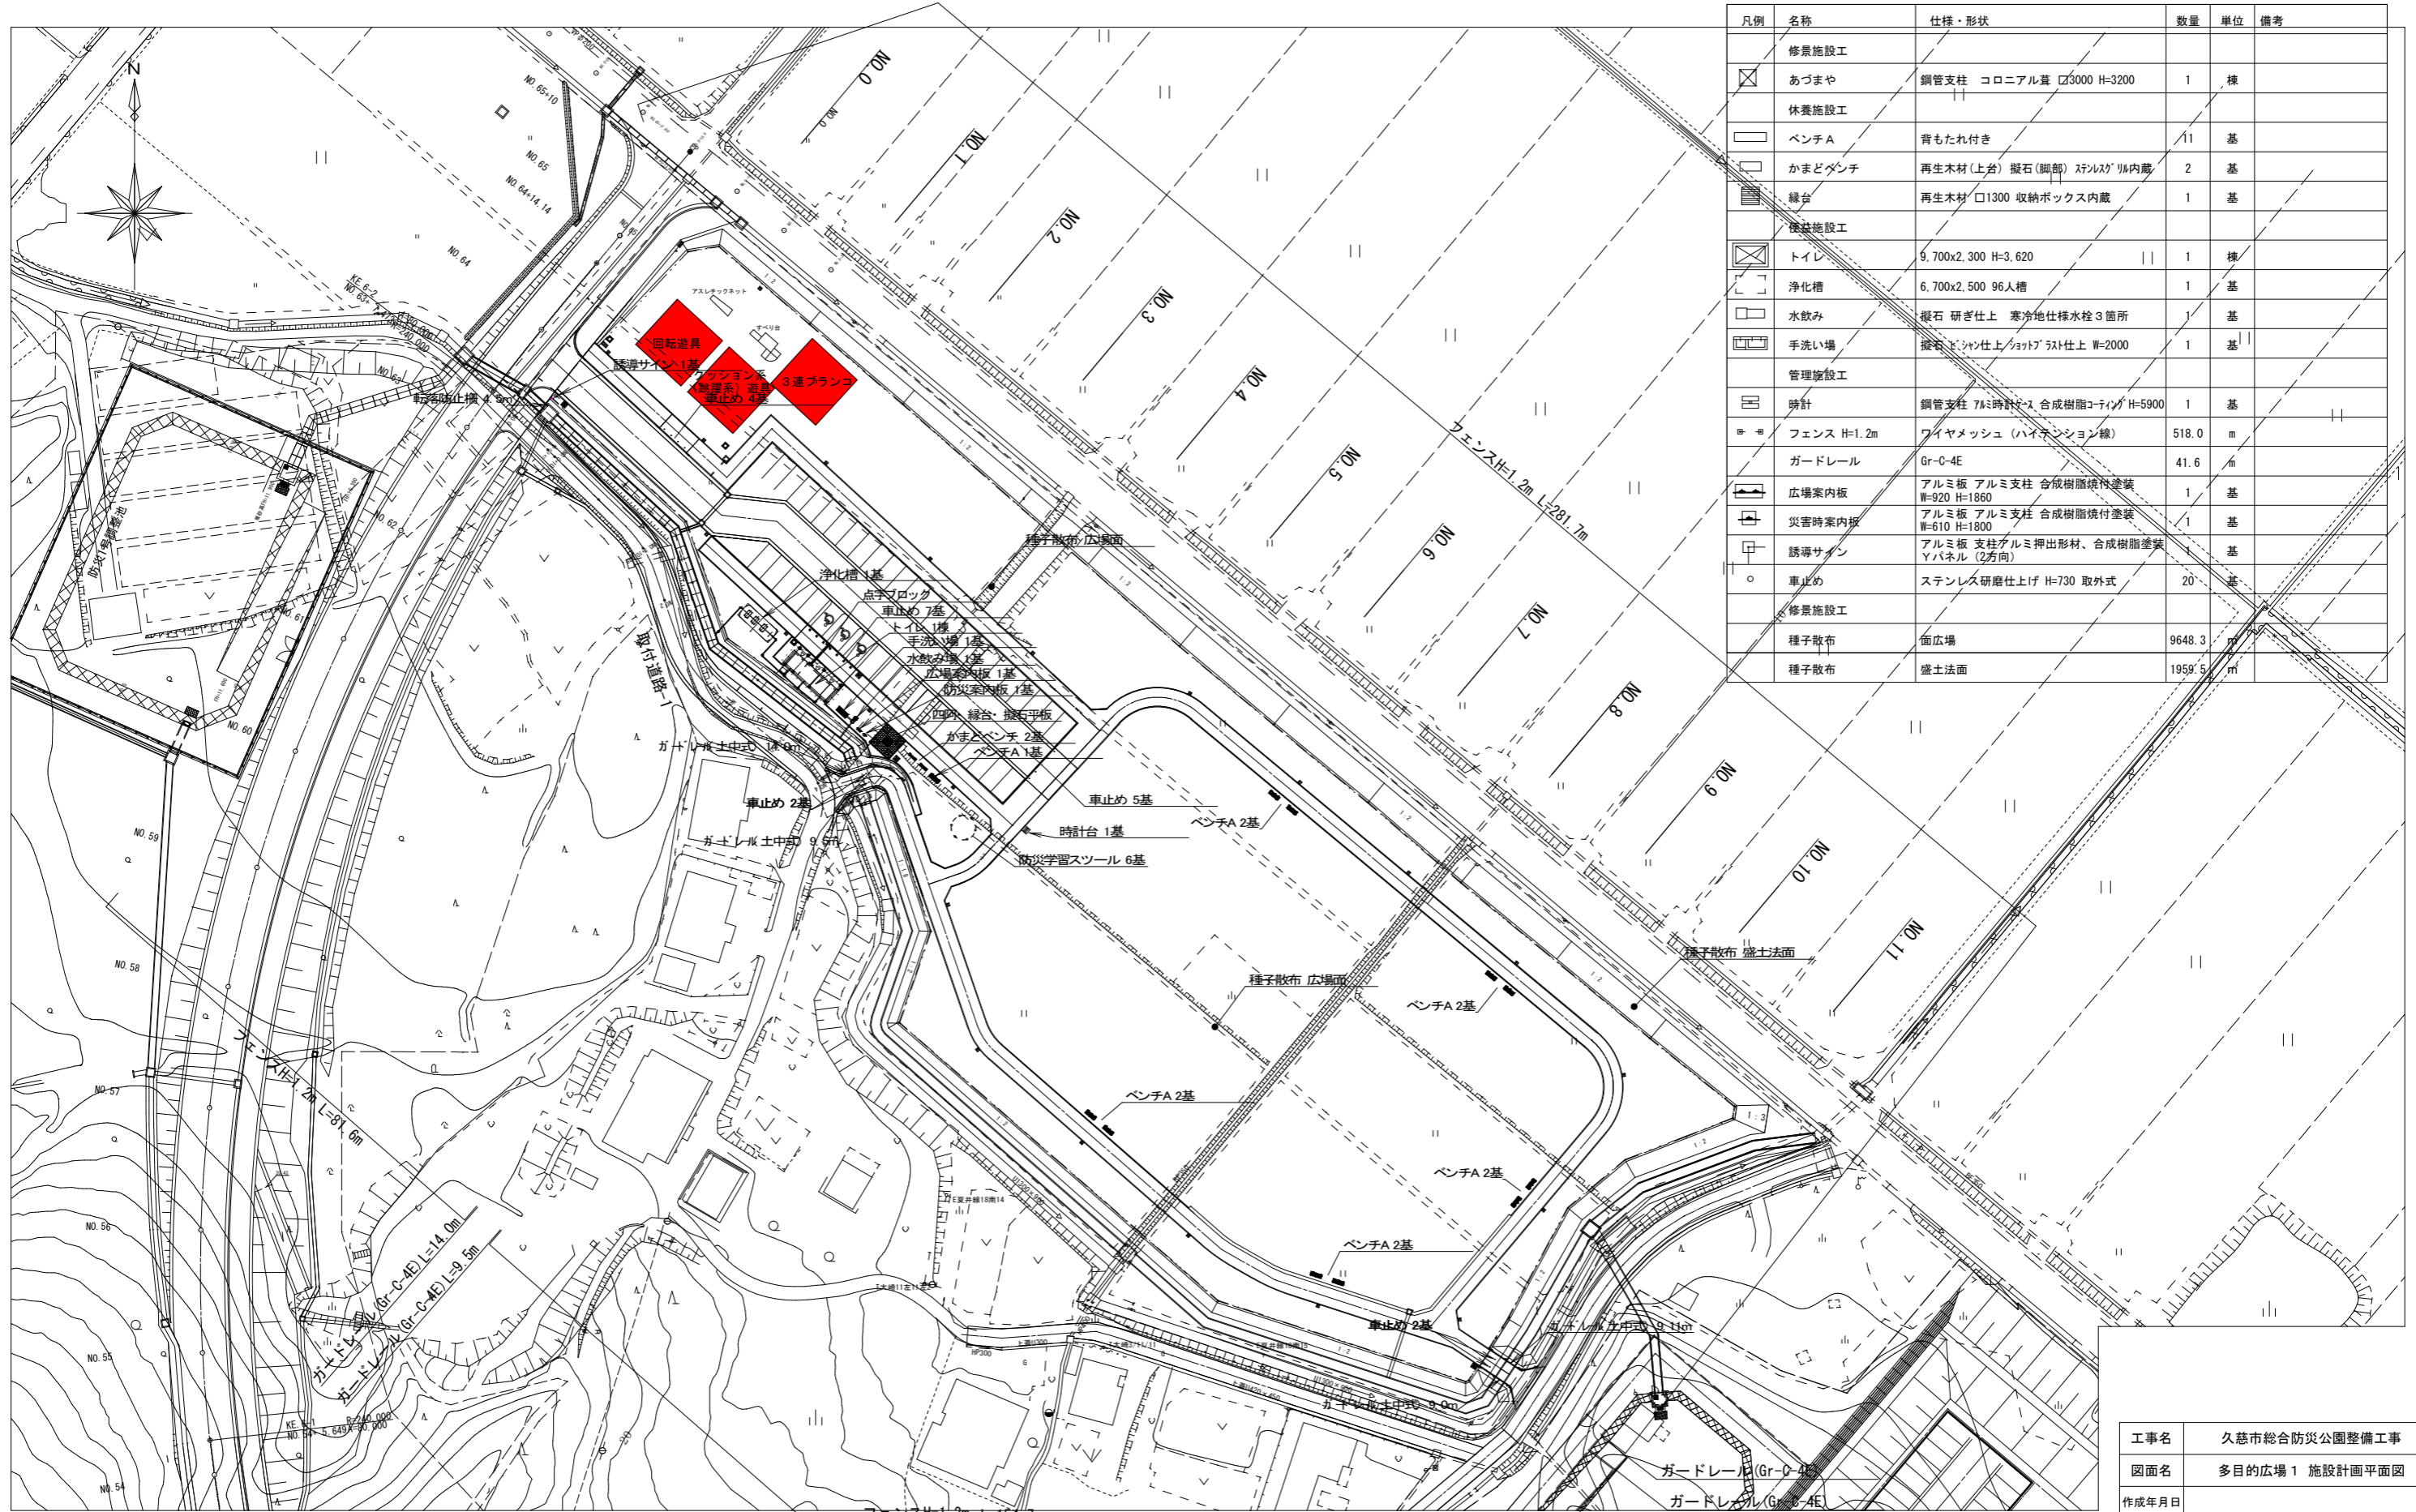


# 多目的広場1 施設計画平面図


S=1:500

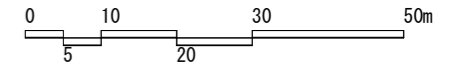


凡例	名称	仕様・形状	数量	単位	備考
	修景施設工				
☒	あづまや	鋼管支柱 コロニアル葺 口3000 H=3200	1	棟	
	休養施設工				
□	ベンチA	背もたれ付き	11	基	
□	かまどベンチ	再生木材(上台) 凝石(脚部) スリッパリ内蔵	2	基	
■	縁台	再生木材 口1300 収納ボックス内蔵	1	基	
	雑務施設工				
☒	トイレ	9,700x2,300 H=3,620	1	棟	
□	浄化槽	6,700x2,500 96人槽	1	基	
□	水飲み	凝石 研ぎ仕上げ 寒冷地仕様水栓3箇所	1	基	
□	手洗い場	凝石 研ぎ仕上げソフトブラスト仕上げ W=2000	1	基	
	管理施設工				
☒	時計	鋼管支柱 78ミ時計付 合成樹脂コーティング H=5900	1	基	
■	フェンス H=1.2m	ワイヤメッシュ (ハイテンション線)	518.0	m	
■	ガードレール	Gr-C-4E	41.6	m	
■	広場案内板	アルミ板 アルミ支柱 合成樹脂焼付塗装 W=920 H=1860	1	基	
■	災害時案内板	アルミ板 アルミ支柱 合成樹脂焼付塗装 W=610 H=1800	1	基	
■	誘導サイン	アルミ板 支柱アルミ押出成形材、合成樹脂塗装 Yパネル (2方向)	1	基	
○	車止め	ステンレス研磨仕上げ H=730 取外式	20	基	
	修景施設工				
	種子散布	全面広場	9648.3	m <sup>2</sup>	
	種子散布	盛土法面	1959.5	m <sup>2</sup>	

工事名	久慈市総合防災公園整備工事		
図面名	多目的広場1 施設計画平面図		
作成年月日			
縮尺	図示	図面番号	/
会社名			
事業者名	岩手県久慈市		


# 参考図 1

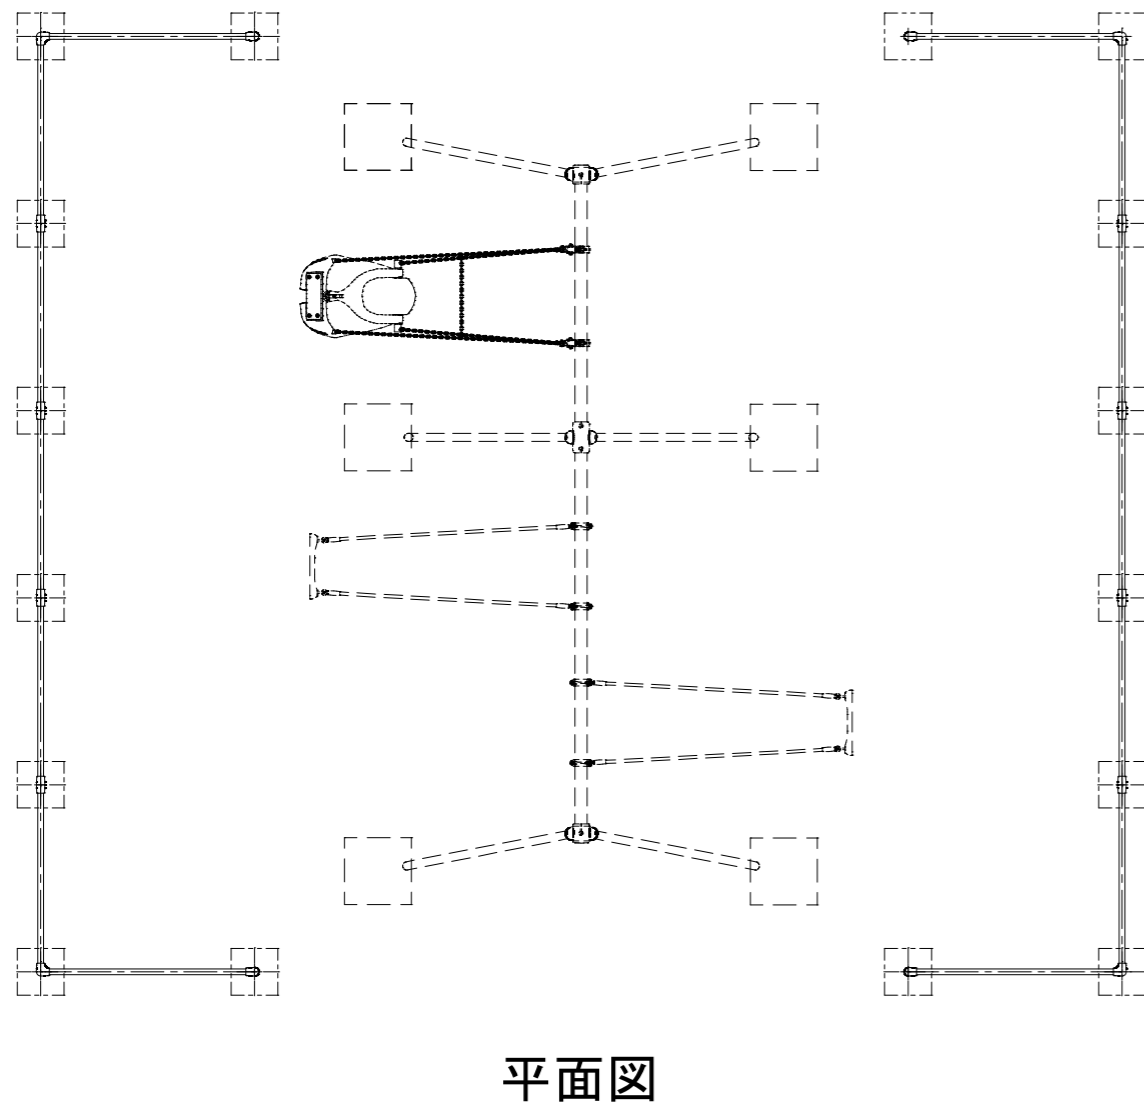

平面図

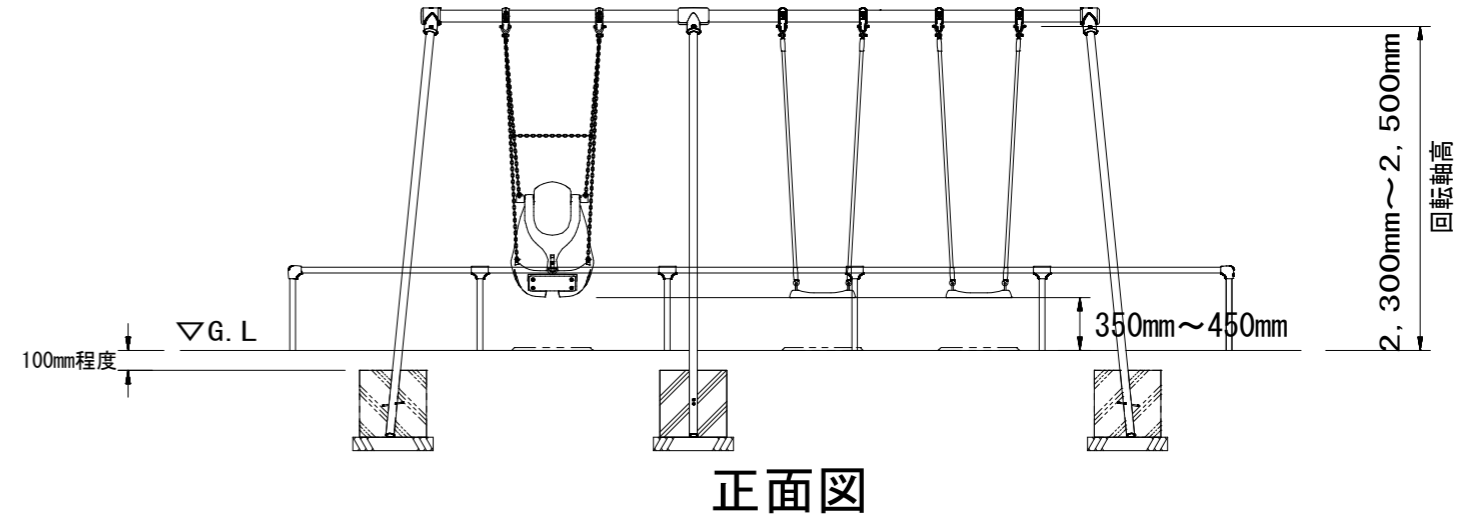

正面図

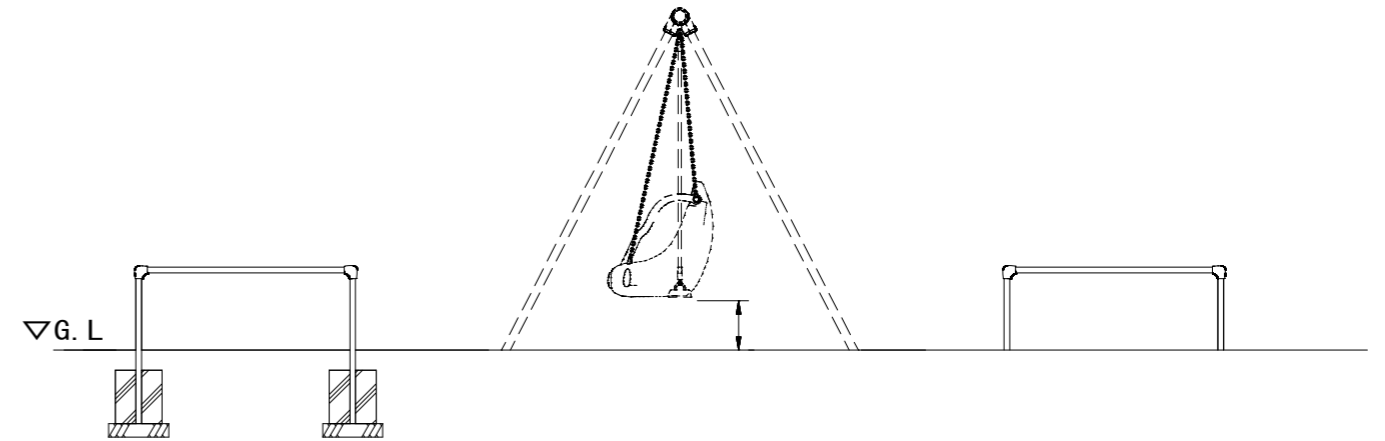


側面図

## 特記


- ・遊具の対象年齢は、6歳から12歳とすること。
- ・ブランコ本体は、一般社団法人日本公園施設業協会「遊具の安全に関する規準」に適合した製品とすること。
- ・一般社団法人日本公園施設業協会のSPマーク表示認定品とすること。
- ・一般社団法人日本公園施設業協会の団体賠償責任保険に加入した製品とすること。
- ・確定寸法、細部形状、使用等を明記した承諾図を提出すること。
- ・着座部表面は、ソフトな素材で覆われているものとすること。
- ・境界柵は、安全領域内に設置しないこと。
- ・着地面にはマット等を設置すること。

久慈市夏井町大崎第5地割地内	
久慈市総合防災公園遊具購入	
3連ブランコ	
全 3 枚 中 の 1	参考図 1
設計	製図
令和 年 月 日	図 示

# 参考図 2

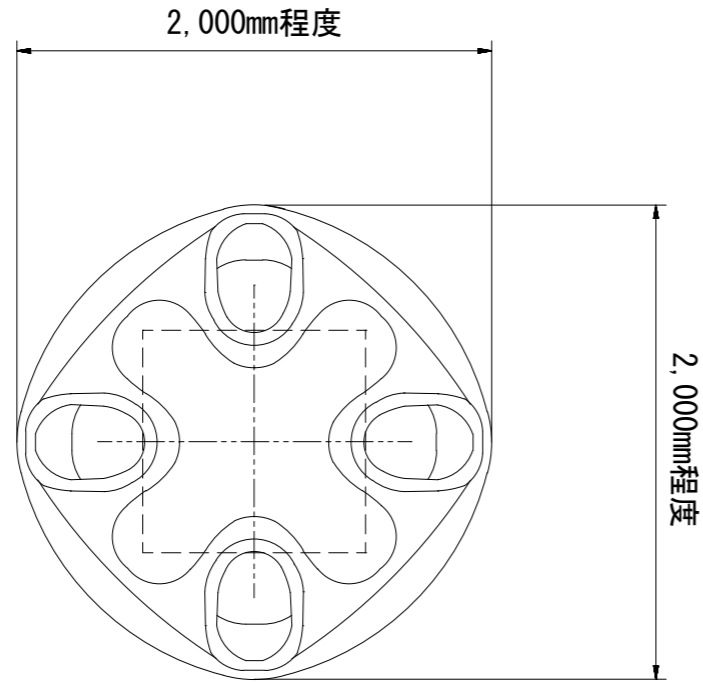

平面図

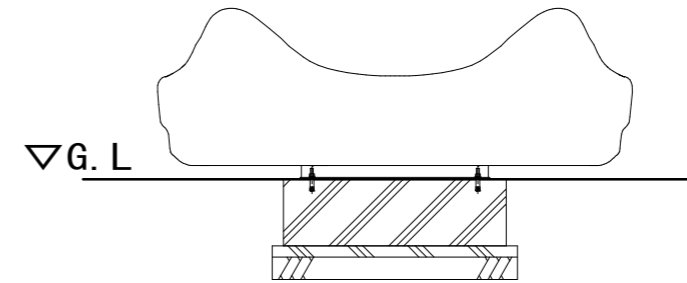



側面図

## 特記

- ・遊具の対象年齢は、3歳から12歳とすること。
- ・一般社団法人日本公園施設業協会「遊具の安全に関する規準」に適合した製品とすること。
- ・一般社団法人日本公園施設業協会のSPマーク表示認定品とすること。
- ・一般社団法人日本公園施設業協会の団体賠償責任保険に加入した製品とすること。
- ・確定寸法、細部形状、使用等を明記した承諾図を提出すること。
- ・安全領域を確保すること。

久慈市夏井町大崎第5地割地内	
久慈市総合防災公園遊具購入	
回転遊具	
全 3 枚 中 の 2	参考図 2
設計	製図
令和 年 月 日	図 示

# 参考図 3

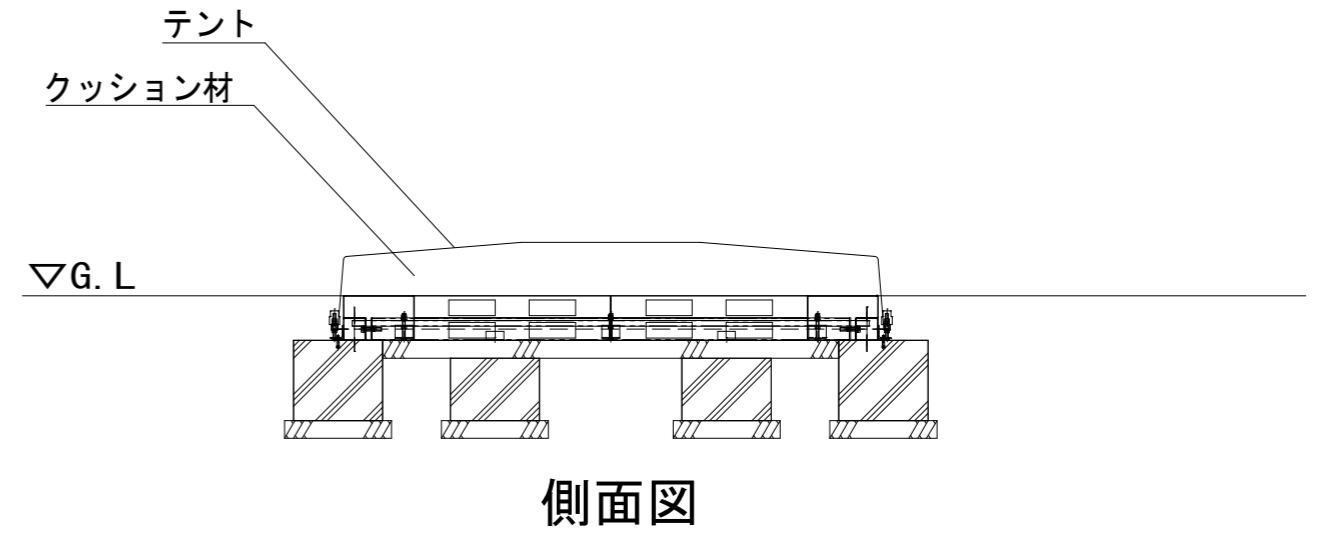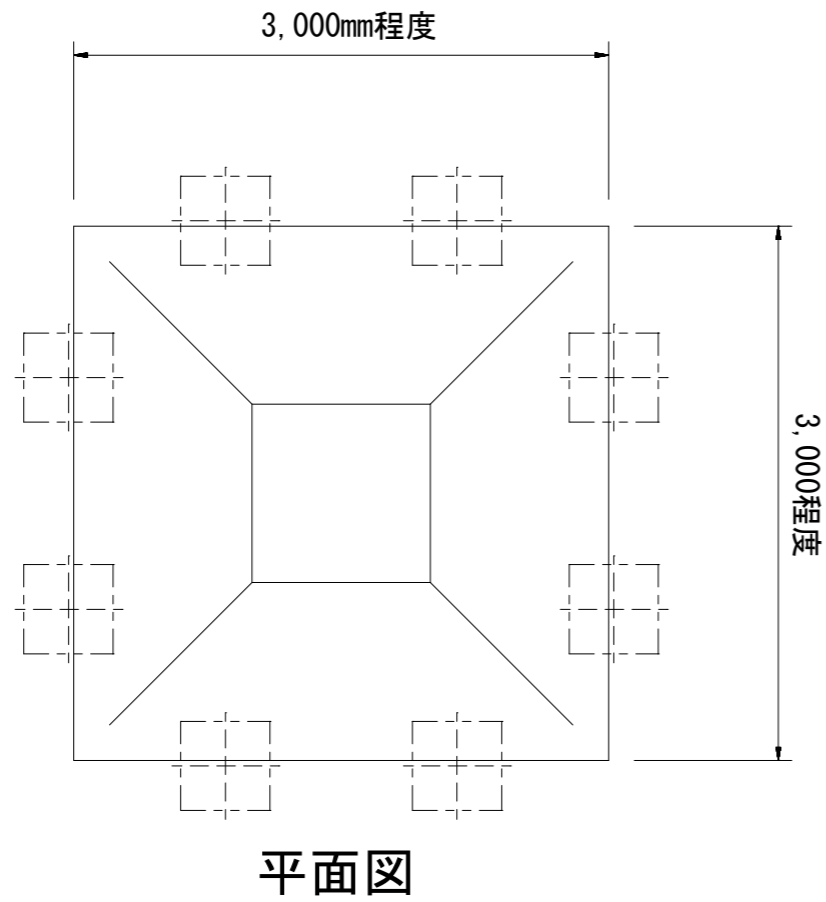

## 特記

- ・遊具の対象年齢は、3歳から6歳とすること。
- ・一般社団法人日本公園施設業協会「遊具の安全に関する規準」に適合した製品とすること。
- ・一般社団法人日本公園施設業協会のSPマーク表示認定品とすること。
- ・一般社団法人日本公園施設業協会の団体賠償責任保険に加入した製品とすること。
- ・確定寸法、細部形状、使用等を明記した承諾図を提出すること。
- ・安全領域を確保すること。

久慈市夏井町大崎第5地割地内	
久慈市総合防災公園遊具購入	
クッション系（跳躍系）遊具	
全 3 枚 中 の 3	参考図 3
設計	製図
令和 年 月 日	図 示