


前
平面

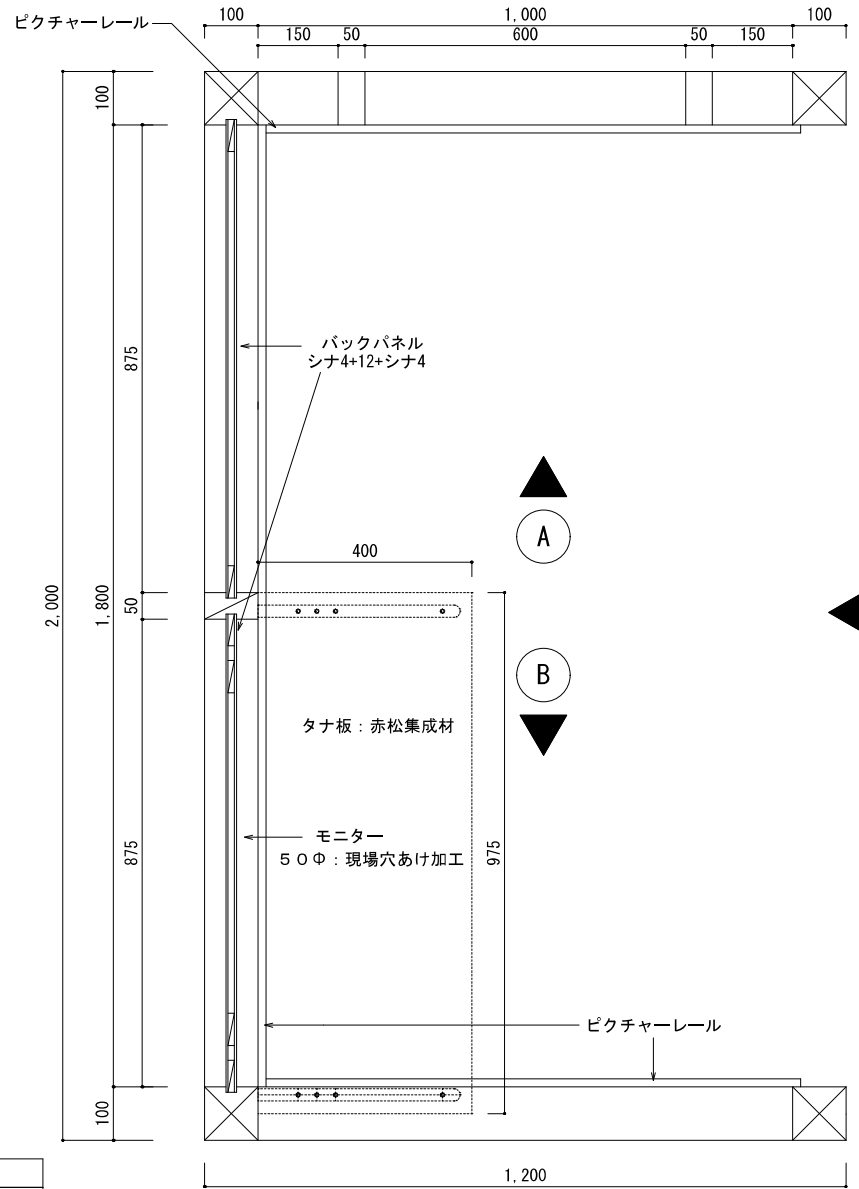

前
断面

木材	ホワイトウッド
色	黒

工事名	広域道の駅整備事業	図面	K-9 市町村可動ブース	R4 7月1日 R4 7月5日 R4 8月20日 R4 9月1日 R4 9月16日 R4 10月11日	製図	縮尺	図面番号
	設計				小倉	1 : 10	No 17 枚