別添資料６　歩道整備予定地参考図

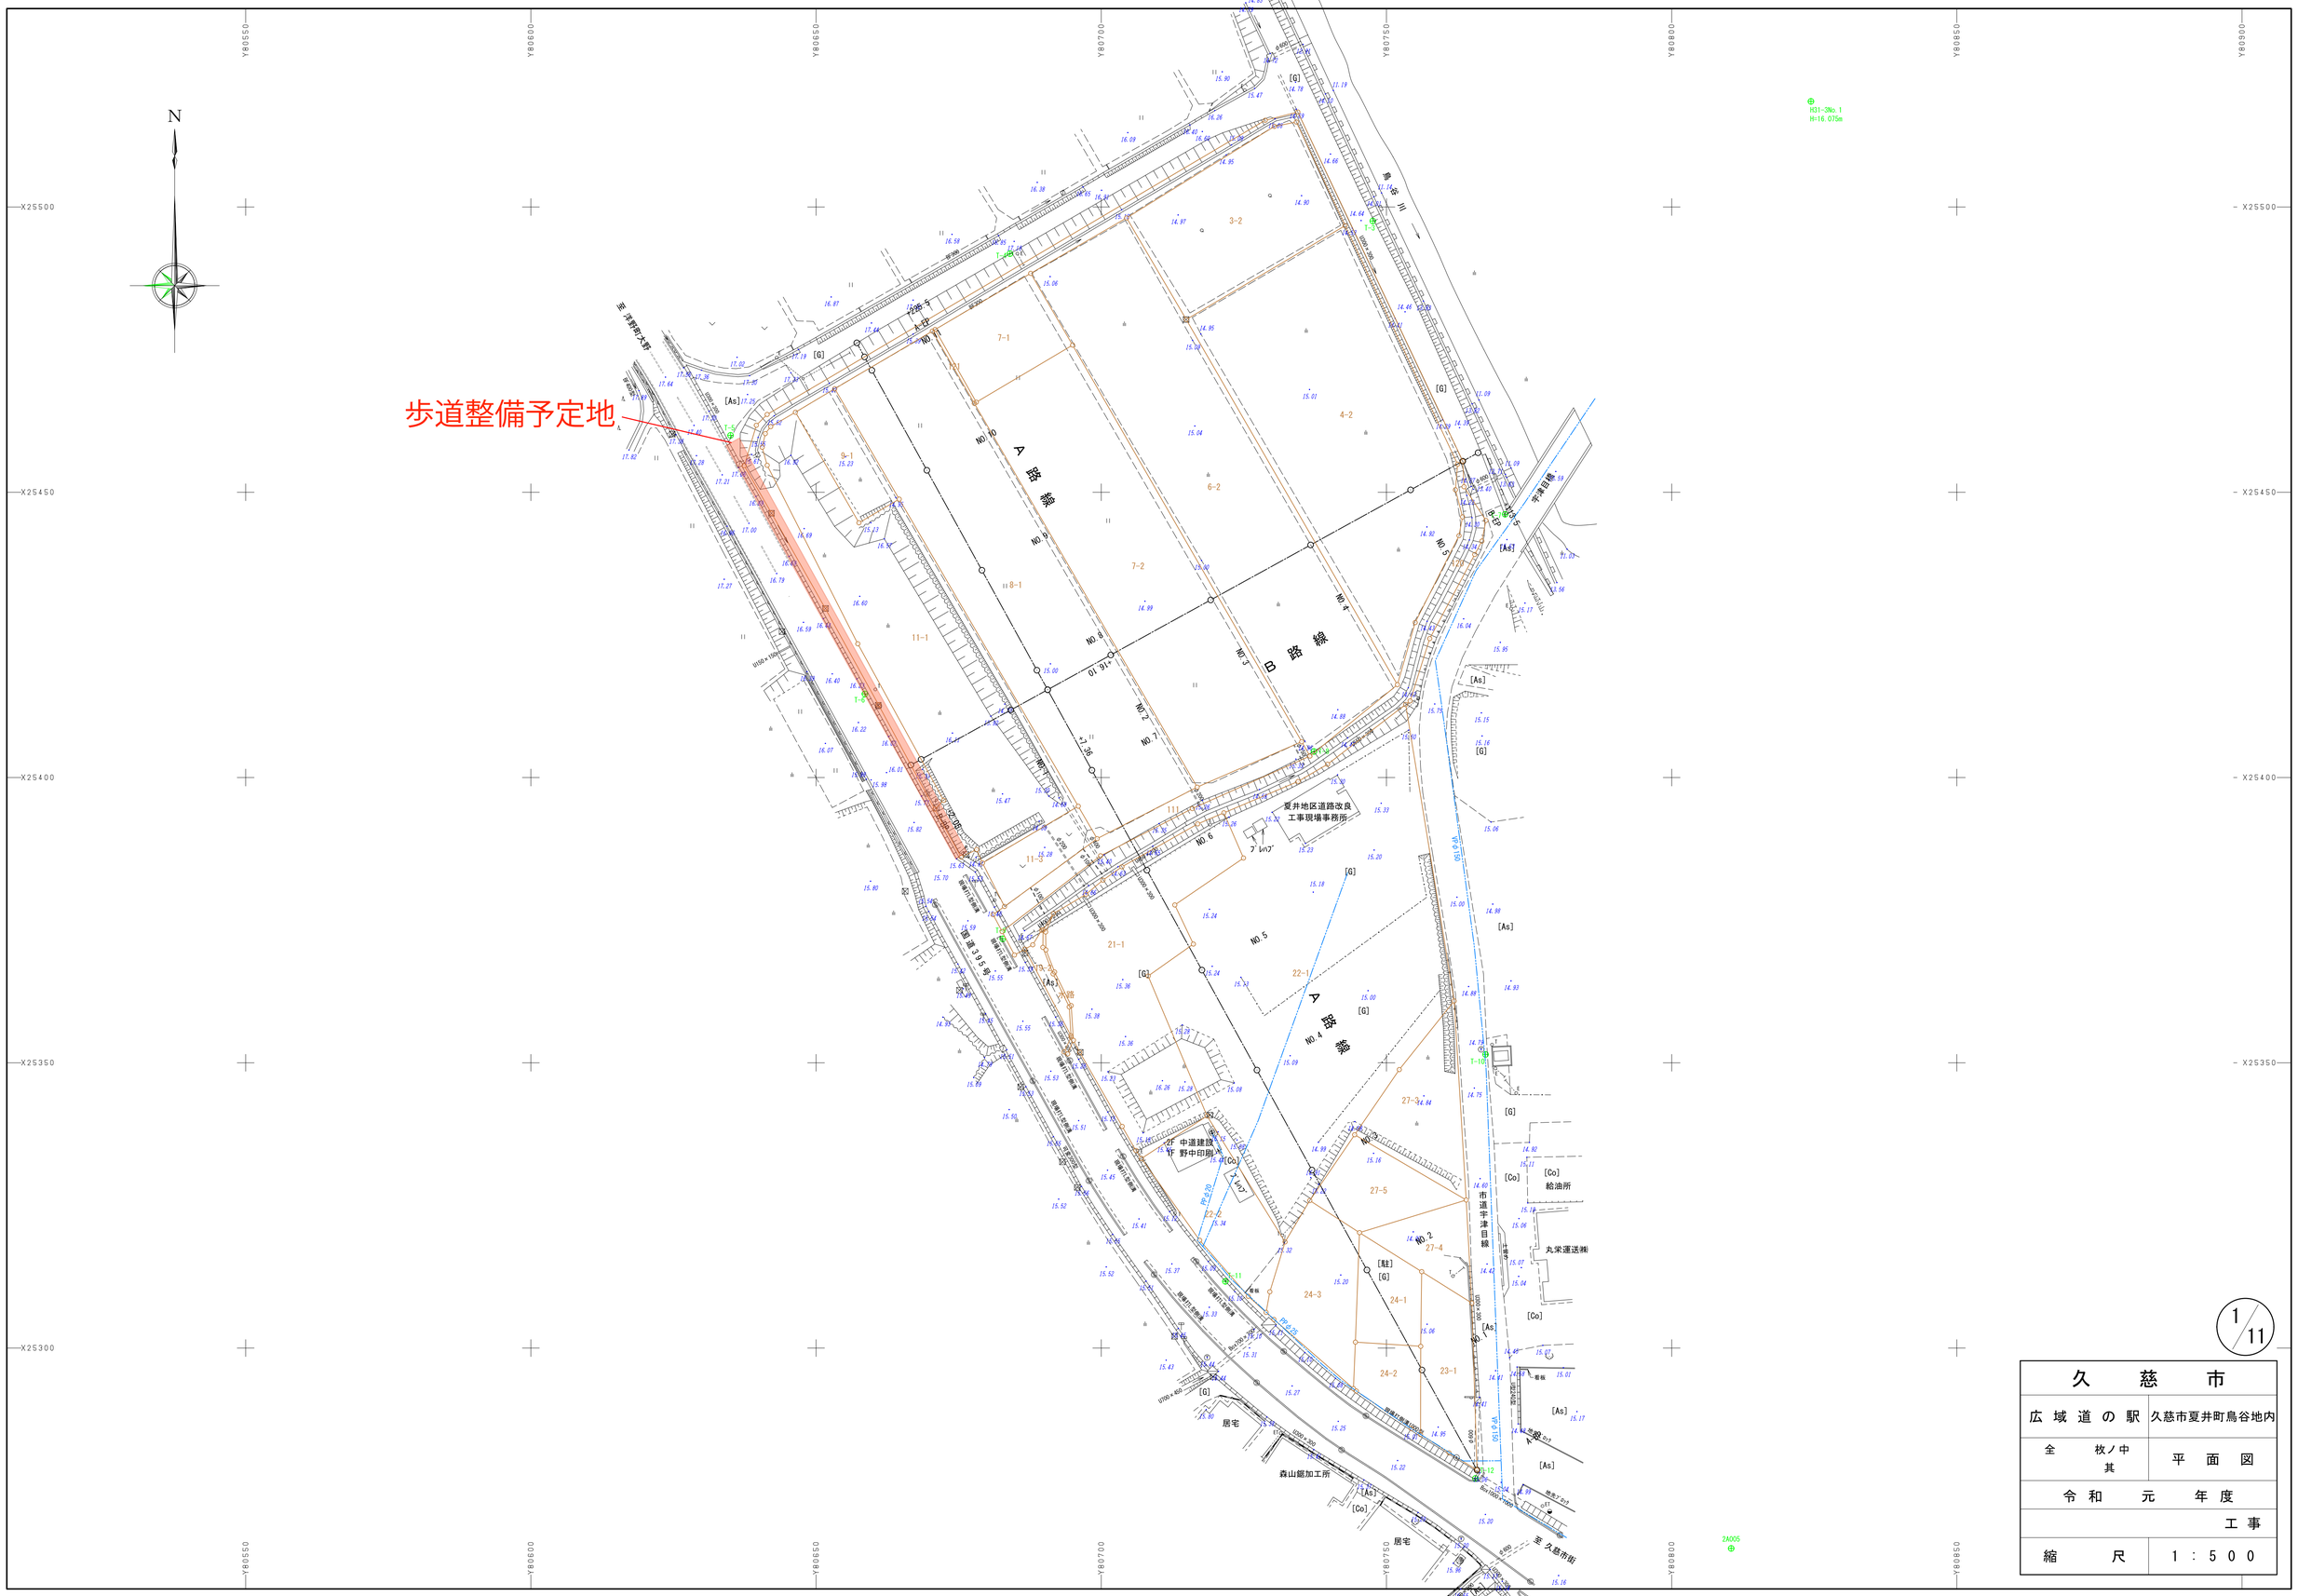

1/11

久　慈　市	
広域道の駅	久慈市夏井町鳥谷地内
全　枚ノ中 其	平　面　図
令和　元　年度	
	工事
縮　尺	1：500