
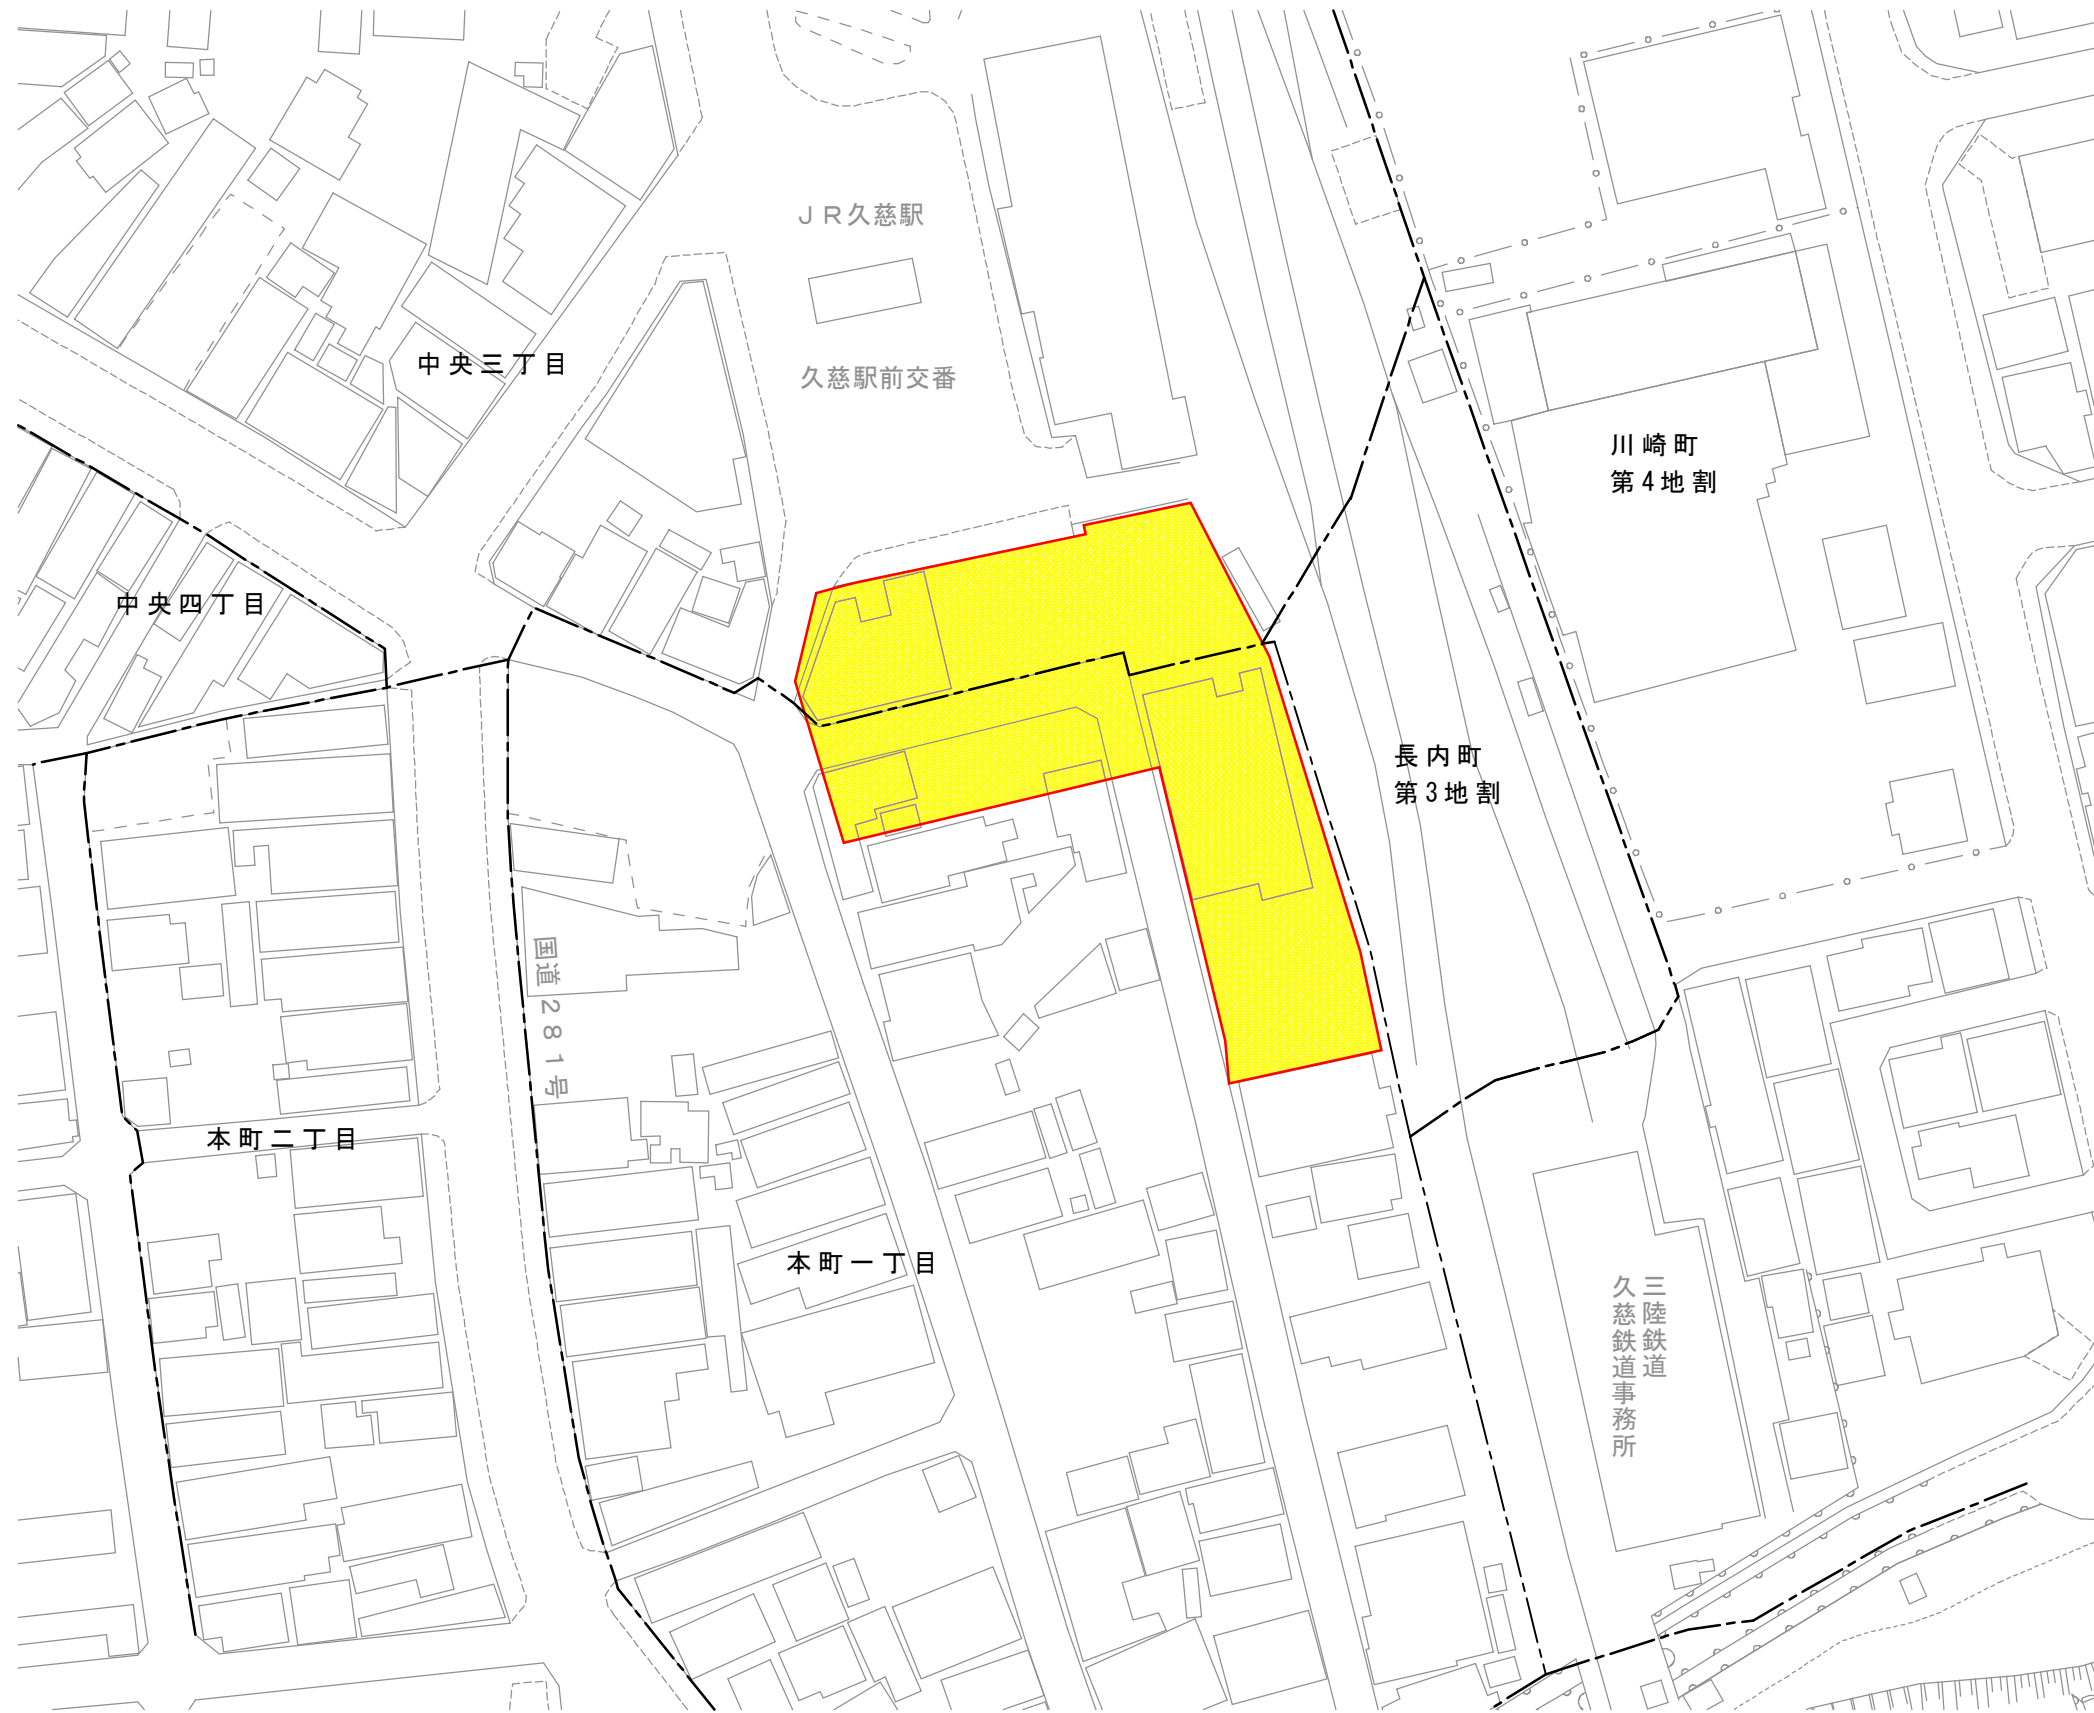


久慈都市計画教育文化施設 平面図

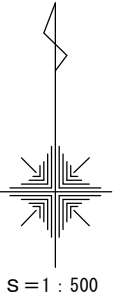

A1 S=1:500
A3 S=1:1,000

凡 例	
	都市計画事業認可区域
	字 界
	収用の部分
	使用の部分
	物件の扱い