
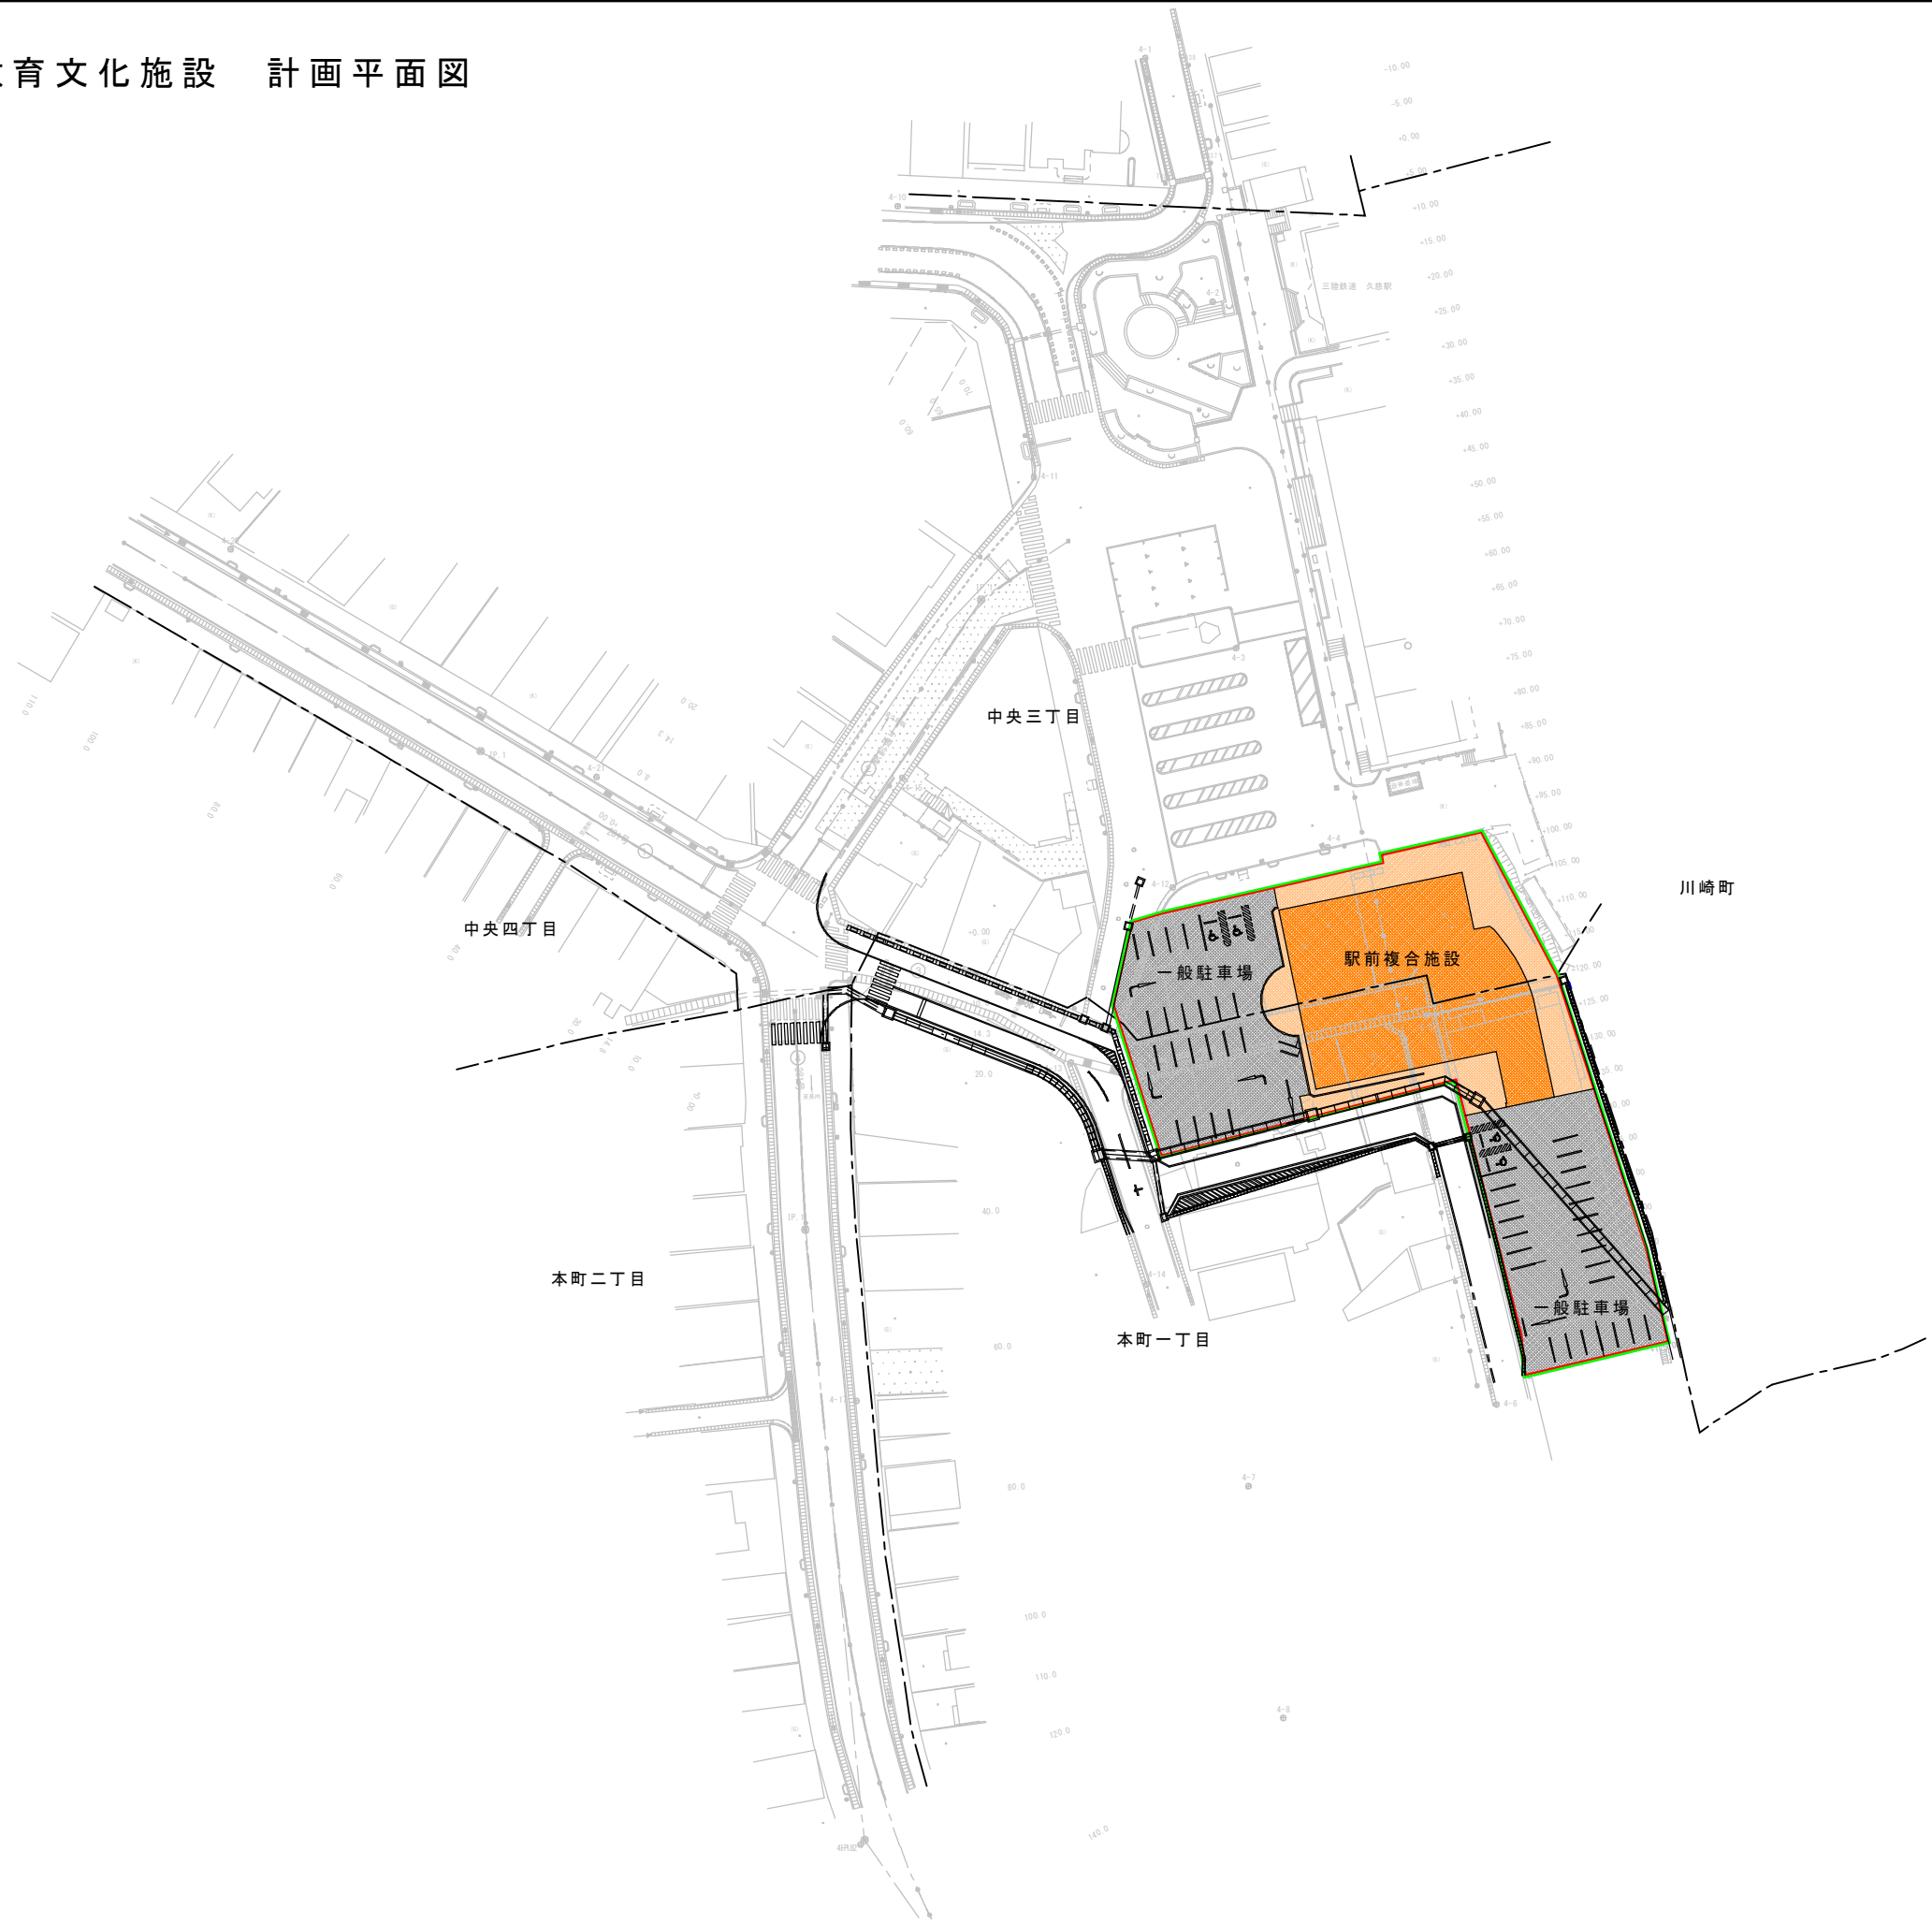


久慈都市計画教育文化施設 計画平面図

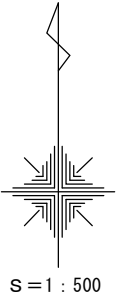

凡 例	
	都市計画決定区域
	都市計画事業認可区域
	字 界
	駐 車 場
	駅前複合施設