

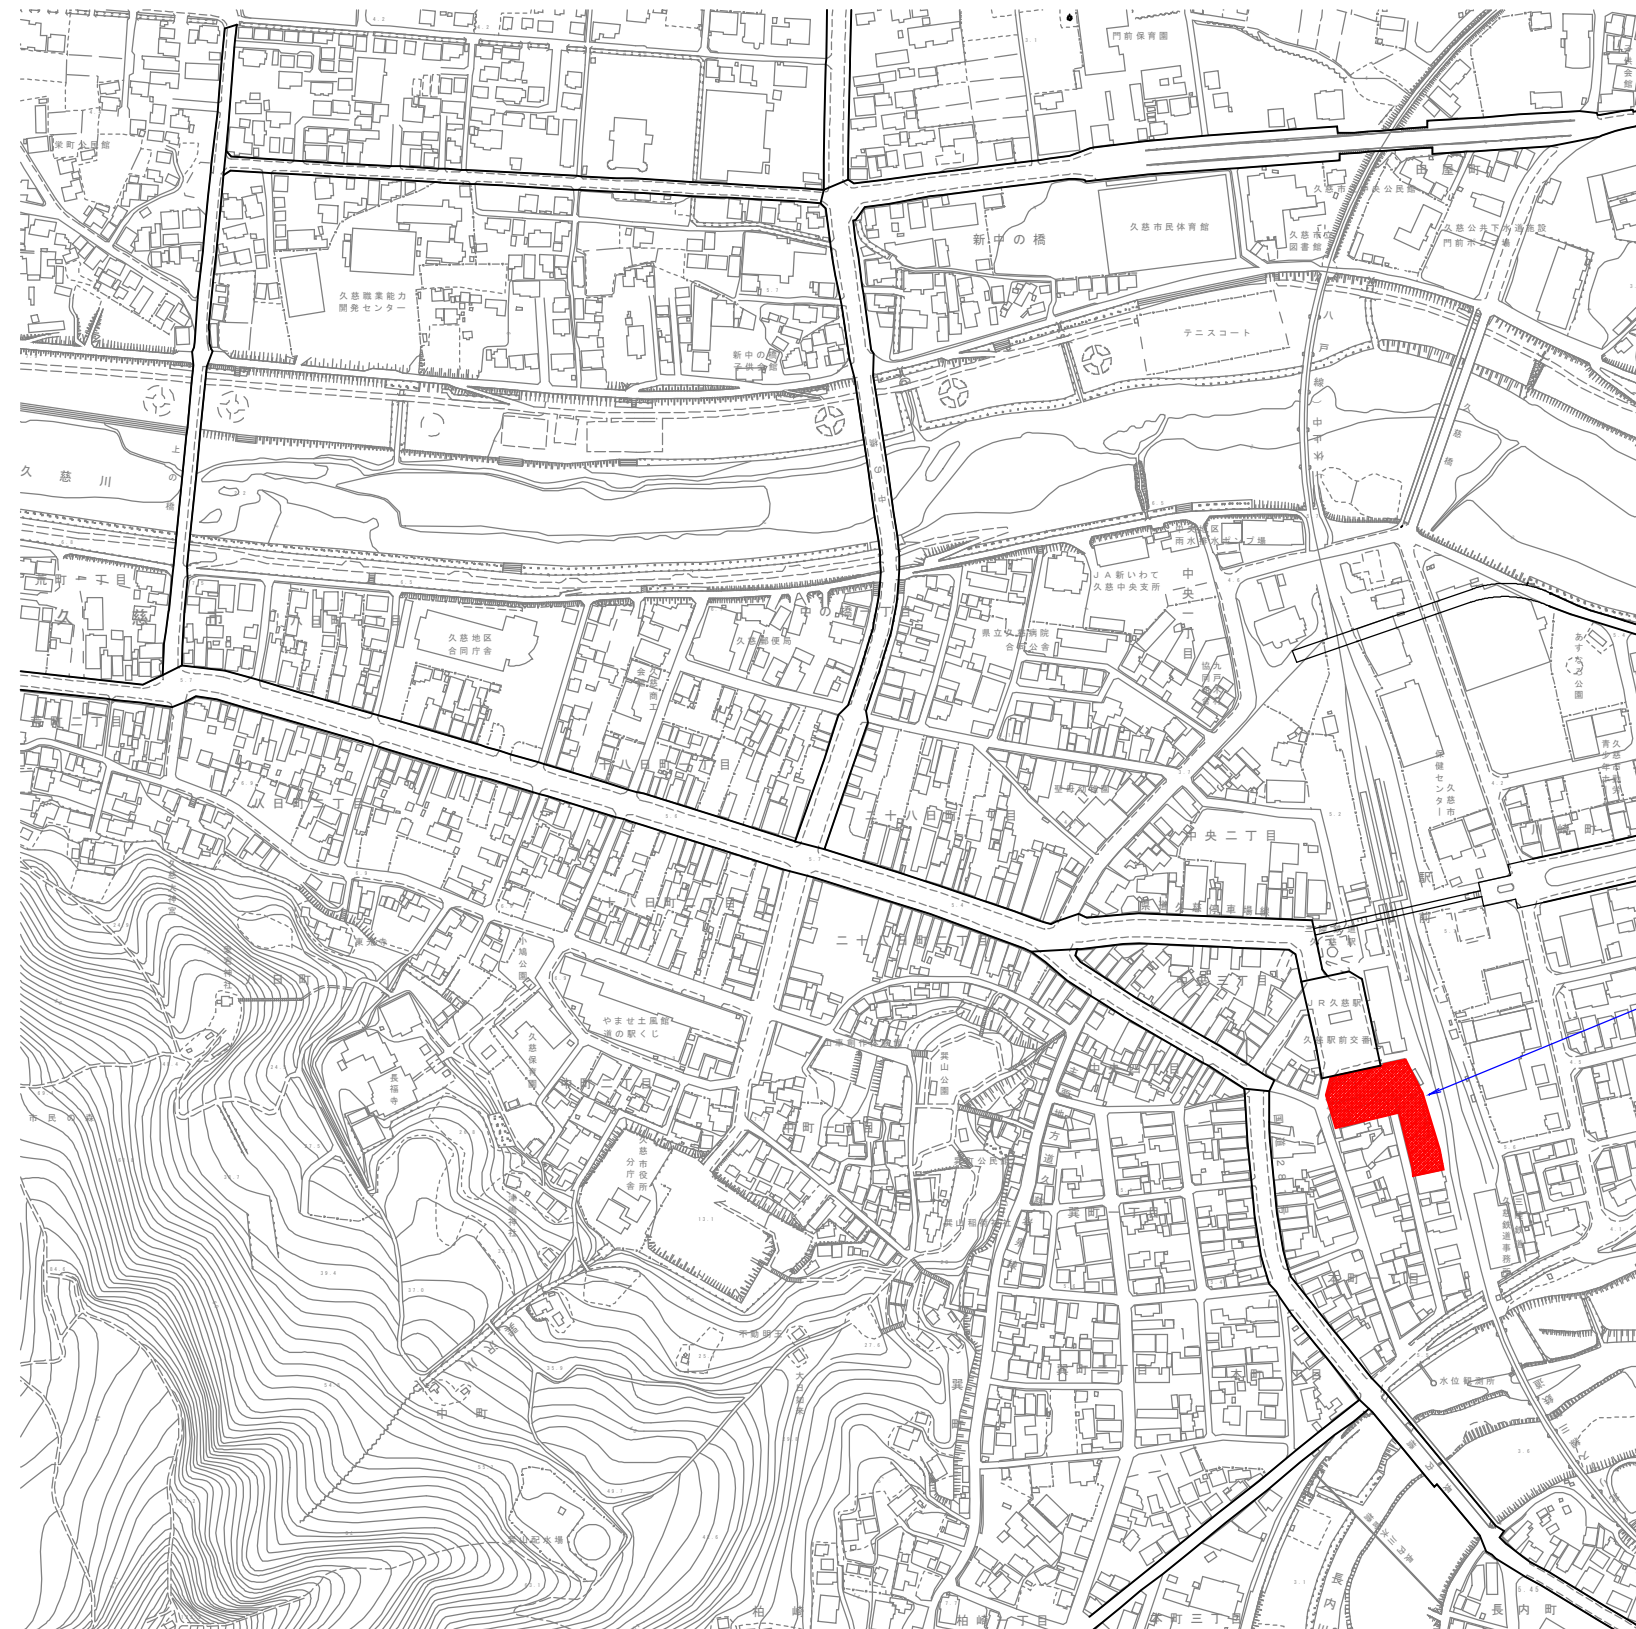


参 考 図
久慈都市計画教育文化施設 計画図

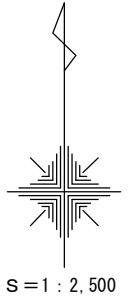

名 称：久慈市情報交流センター
施設面積：約2,800㎡

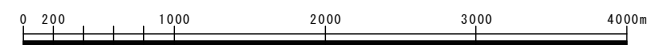

A1 S=1:2,500
A3 S=1:5,000