別添資料１－３　A-縦断図

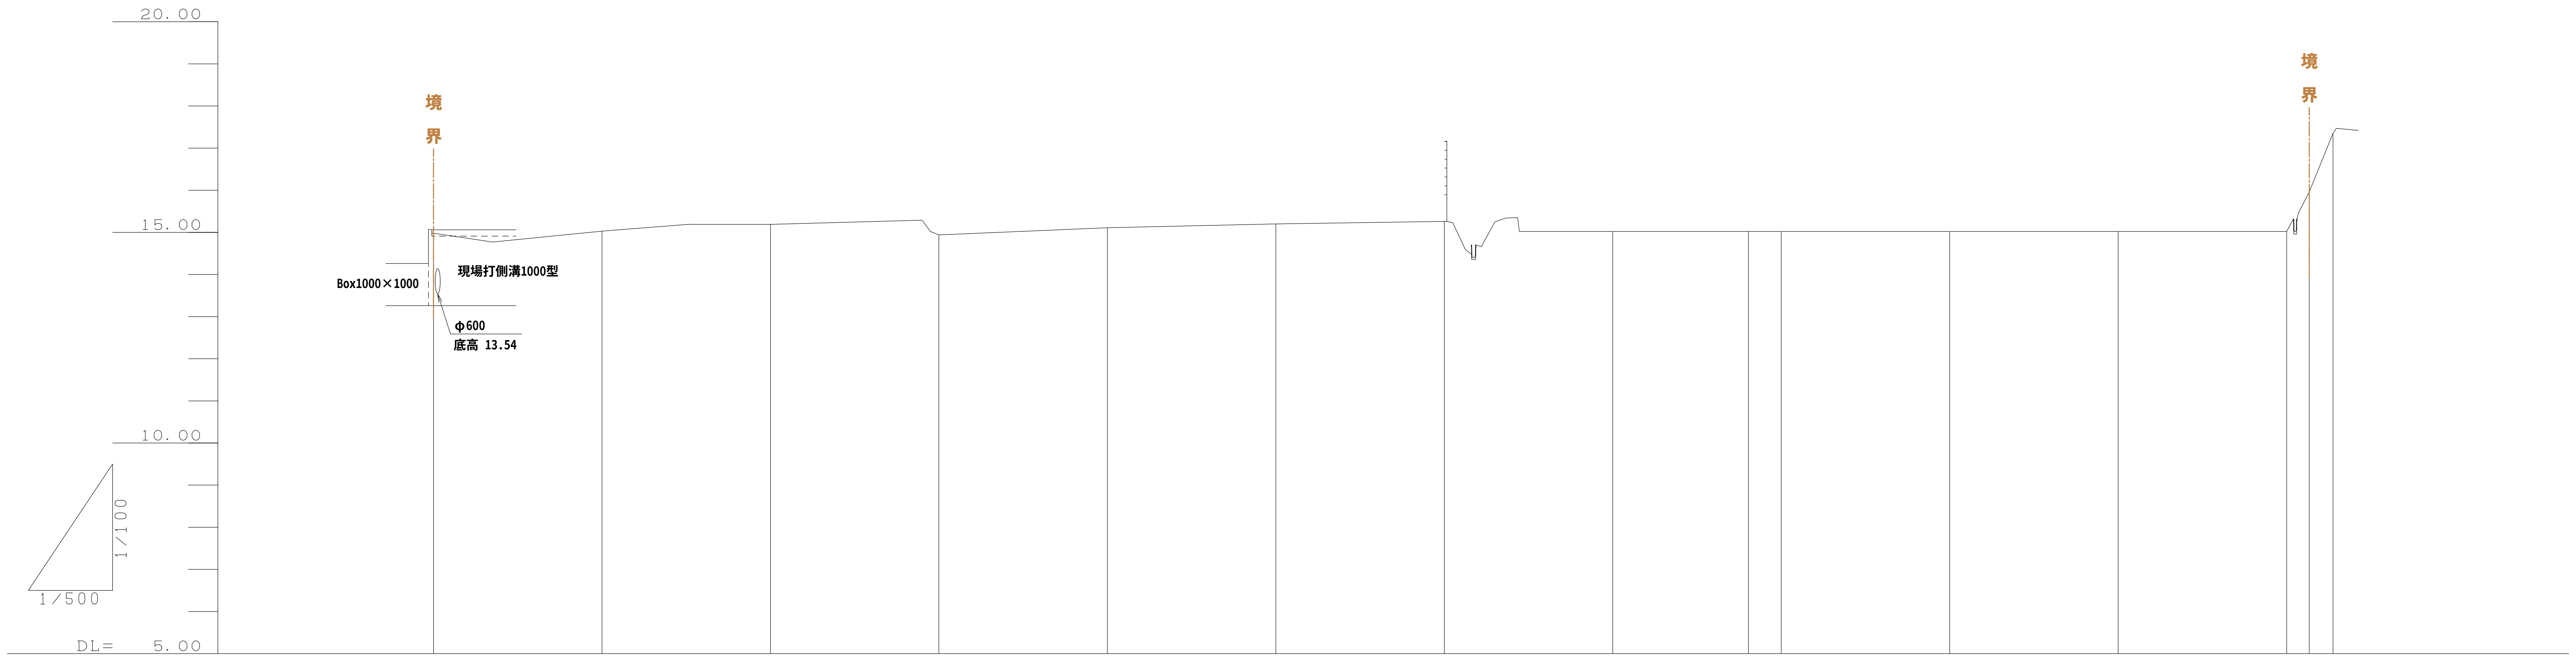
20.00
15.00
10.00
DL=　5.00
1/100
1/500
境界
境界
Box1000×1000
現場打側溝1000型
φ600
底高 13.54

勾配図															
盛土高															
切土高															
計画高															
地盤高	14.98	15.03	15.19	14.94	15.11	15.20	15.26	15.02	15.02	15.02	15.02	15.02	15.02	15.96	17.35
追加距離	0.00	20.00	40.00	60.00	80.00	100.00	120.00	140.00	156.10	160.00	180.00	200.00	220.00	222.68	225.50
区間距離	0.00	20.00	20.00	20.00	20.00	20.00	20.00	20.00	16.10	3.90	20.00	20.00	20.00	2.68	2.82
測点	A-BP	NO.1	NO.2	NO.3	NO.4	NO.5	NO.6	NO.7	+16.10	NO.8	NO.9	NO.10	NO.11	A-EP	+225.5

2/11

A 路線

久慈市	
広域道の駅	**久慈市夏井町鳥谷地内**
全　枚ノ中 其	**縦断図**
令和　元　年度	
工事	
縮尺	**V=1:100 H=1:500**